

ΕΦΗΜΕΡΙΣ ΤΗΣ ΚΥΒΕΡΝΗΣΕΩΣ
ΤΗΣ ΕΛΛΗΝΙΚΗΣ ΔΗΜΟΚΡΑΤΙΑΣ

ΕΝ ΑΘΗΝΑΙΣ ΤΗ, 12 ΑΥΓΟΥΣΤΟΥ 1978 | ΤΕΥΧΟΣ ΤΕΤΑΡΤΟΝ | ΑΡΙΘΜΟΣ ΦΥΛΛΟΥ 410

ΠΕΡΙΕΧΟΜΕΝΑ

ΑΠΑΛΛΟΤΡΙΩΣΕΙΣ

ΑΝΑΚΟΙΝΩΣΕΙΣ

ΠΟΛΕΟΔΟΜΙΑ

ΑΠΟΦΑΣΕΙΣ

ΑΝΑΚΟΙΝΩΣΕΙΣ

ΑΠΑΛΛΟΤΡΙΩΣΕΙΣ

ΑΝΑΚΟΙΝΩΣΕΙΣ

Ἀριθ. Τ.Υ. 7259 (1)

Περὶ εἰδοποιήσεως γιὰ τὴν παρακατάθεση ἀποζημιώσεως ἀπὸ ἀναγκαστικὴ ἀπαλλοτρίωση γιὰ τὴν βελτίωση καὶ συντήρηση τῆς 33 Ἐπαρχ. ὁδοῦ Φουρνὲ Μεσκλῶν Ν. Χανίων.

Ο ΝΟΜΑΡΧΗΣ ΧΑΝΙΩΝ

1. Σύμφωνα μὲ τὶς διατάξεις τῶν ἄρθρων 7 καὶ 8 τοῦ Ν. Δ/τος 797/1971 «περὶ ἀναγκαστικῶν ἀπαλλοτριώσεων», πληροφοροῦμε ὅλους ὅσους:

α) Ἔχουν δικαιώματα κυριότητας ἢ ἄλλα ἐμπράγματα δικαιώματα στὰ ἀκίνητα ποὺ ἀπαλλοτριώθηκαν μὲ τὴν Ο.Ε. 7469/Φ85/5.5.76, (Φ.Ε.Κ. 139/15.5.76 τ.Δ') ἀπόφασή μας γιὰ τὴν βελτίωση καὶ συντήρηση τῆς 33 Ἐπαρχ. ὁδοῦ Φουρνὲ Μεσκλῶν Ν. Χανίων.

β) Ἔχουν ἐγγράψει ὑποθήκη ἢ ἔχουν ἐπιβάλλει κατάσχεση ἢ καὶ μὲ ὁποιοδήποτε τρόπο διεκδικοῦν τὰ ἀπαλλοτριωθέντα ἀκίνητα ὅτι ἡ ἀποζημίωση ποὺ καθόρισε τὸ Μονομελὲς Πρωτοδικεῖο Χανίων μὲ τὴν 456/77 ἀπόφασή του, γιὰ ὅλα τὰ ἀκίνητα καὶ τὰ ὑπερκείμενα σ' αὐτοὺς ποὺ φαίνονται στὸ ἀπὸ 8.10.75 κτηματολογικὸ διάγραμμα καὶ στὸ σχετικὸ κτηματολογικὸ πίνακα ποὺ σύνταξε ὁ ὑπομ/κὸς Νικόλαος Βαβουλὲς καὶ θεώρησε ὁ Δ/ντὴς Τεχν. Ὑπηρεσιῶν Ν. Χανίων, ἔχει κατατεθεῖ στὸ ταμεῖο Παρ/κῶν καὶ Δανείων Α'. Δημόσιο Ταμεῖο Χανίων καὶ ἔχει ἐκδοθεῖ τὸ 15597/5.7.78 γραμμάτιο συστάσεως παρακαταθήκης γιὰ ἑξακόσιες εἴκοσι ἕξι χιλιάδες πεντακόσιες ἑβδομήντα ἐννέα δραχμὲς (626.579).

2. Ἡ ἀποζημίωση αὐτὴ εἶναι ἀποδοτέα στοὺς δικαιούχους ποὺ θὰ ἀναγνωρισθοῦν σύμφωνα μὲ τὸ Νόμο.

3. Ἡ ἀνακοίνωση αὐτὴ νὰ δημοσιευθεῖ στὴν Ἐφημερίδα τῆς Κυβερνήσεως.

Χανιά, 13 Ἰουλίου 1978

Ὁ Νομάρχης
ΑΛΕΞΑΝΔΡΟΣ Γ. ΤΣΑΚΩΝΑΣ

Ἀριθ. Τ.Υ. 7258 (2)

Περὶ εἰδοποιήσεως γιὰ τὴν παρακατάθεση ἀποζημιώσεως ἀπὸ ἀναγκαστικὴ ἀπαλλοτρίωση γιὰ τὴν Ἀνακαίνιση καὶ συντήρηση τῆς ἀριθ. 27 Ἐπαρχιακῆς ὁδοῦ Χανίων — Ἀλικιανοῦ στὴ χ.θ. 9-000.

Ο ΝΟΜΑΡΧΗΣ ΧΑΝΙΩΝ

1. Σύμφωνα μὲ τὶς διαράξεις τῶν ἄρθρων 7 καὶ 8 τοῦ Ν. Δ/τος 797/1971 «περὶ ἀναγκαστικῶν ἀπαλλοτριώσεων», πληροφοροῦμε ὅλους ὅσους:

α) Ἔχουν δικαιώματα κυριότητας ἢ ἄλλα ἐμπράγματα δικαιώματα στὰ ἀκίνητα ποὺ ἀπαλλοτριώθηκαν μὲ τὴν Ο.Ε. 493/Θ100/21-1-77 (ΦΕΚ 20/2-2-77 τ. Δ') ἀπόφασή μας, γιὰ τὴν Ἀνακαίνιση καὶ συντήρηση τῆς ἀριθ. 27 Ἐπαρχιακῆς ὁδοῦ Χανίων — Ἀλικιανοῦ, στὴ χ.θ. 9-000.

β) Ἔχουν ἐγγράψει ὑποθήκη ἢ ἔχουν ἐπιβάλλει κατάσχεση ἢ καὶ μὲ ὁποιοδήποτε τρόπο διεκδικοῦν τὰ ἀπαλλοτριωθέντα ἀκίνητα, ὅτι ἡ ἀποζημίωση ποὺ καθόρισε τὸ Ἐφετεῖο Κρήτης μὲ τὴ 215/77 ἀπόφασή του, γιὰ ὅλα τὰ ἀκίνητα καὶ τὰ ὑπερκείμενα σ' αὐτὰ ποὺ φαίνονται στὸ ἀπὸ 1-12-1976 κτη-

ματολογικό διάγραμμα καὶ στὸ σχετικὸ κτηματολογικὸ πίνακα ποὺ σύνταξε ὁ μηχανικὸς Νικόλαος Δαλιεράκης καὶ θεώρησε ὁ Διευθυντὴς Τεχνικῶν Ὑπηρεσιῶν Ν. Χανίων, ἔχει κατατεθεῖ στὸ ταμεῖο Παρακαταθηκῶν καὶ Δανείων Α' Δημόσιον Ταμεῖο Χανίων, καὶ ἔχει ἐκδοθεῖ τὸ 15598/5-7-78 γραμμάτιο συστάσεως παρακαταθήκης γιὰ διακόσιες ἕνδεκα χιλιάδες δέκα ἕξι δραχμὲς (211.016).

2. Ἡ ἀποζημίωση αὐτὴ εἶναι ἀποδοτέα στοὺς δικαιούχους ποὺ θὰ ἀναγνωρισθοῦν σύμφωνα μὲ τὸ Νόμο.

Ἡ ἀνακοίνωση αὐτὴ νὰ δημοσιευθεῖ στὴν Ἐφημερίδα τῆς Κυβερνήσεως.

Χανιά, 13 Ἰουλίου 1978

Ὁ Νομάρχης
ΑΛΕΞΑΝΔΡΟΣ Γ. ΤΣΑΚΩΝΑΣ

Ἀριθ. 1076 (3)

Περὶ εἰδοποιήσεως τῆς γενομένης παρακαταθέσεως ὑπὸ τῆς Ἀνωνύμου Ἑταιρείας ΜΕΤΑΛΛΕΙΑ ΑΜΙΑΝΤΟΥ ΒΟΡΕΙΟΥ ΕΛΛΑΔΟΣ ΑΝΩΝΥΜΟΣ ΜΕΤΑΛΛΕΥΤΙΚΗ ΕΤΑΙΡΕΙΑ ἀποζημιώσεως δι' ἀπαλλοτρίωσιν εἰς τὸν Νομὸν Κοζάνης.

ΜΕΤΑΛΛΕΙΑ ΑΜΙΑΝΤΟΥ ΒΟΡΕΙΟΥ ΕΛΛΑΔΟΣ ΑΝΩΝΥΜΟΣ ΜΕΤΑΛΛΕΥΤΙΚΗ ΕΤΑΙΡΕΙΑ

Ἡ Ἀνώνυμος Ἑταιρεία Μεταλλεῖα Ἀμιάντου Βορείου Ἑλλάδος (ΜΑΒΕ Α.Μ.Ε.) ἑδρεύουσα ἐν Ἀθήναις (ὁδὸς Βουκουρεστίου ἀριθ. 38), γνωστοποιεῖ πρὸς ἅπαντας τοὺς ἐνδιαφερομένους καὶ δὴ τοὺς κεκτημένους ἢ ἀξιοῦντας δικαιώματα κυριότητος ἢ ἄλλα ἐμπράγματα τοιαῦτα ἐπὶ τῆς κατωτέρω ἀναφερομένης ἐκτάσεως, ὅτι πρὸς συντέλεσιν τῆς, δυνάμει τῆς ὑπ' ἀρ. 17858/2167/695/7.4.78 ἀποφάσεως τοῦ Ὑπουργοῦ Βιομηχανίας καὶ Ἐνεργείας ὡς καὶ τῆς ὑπ' ἀριθ. 21822/2852/872/18.4.78 τροποποιητικῆς τοιαύτης τοῦ αὐτοῦ ὡς ἄνω Ὑπουργοῦ (ΦΕΚ τ. Δ' 188/22.4.78 καὶ ΦΕΚ τ. Δ' 248/25.5.78) κηρυχθείσης ἀναγκαστικῆς ἀπαλλοτριώσεως ἐπὶ ἐκτάσεως κειμένης εἰς τὴν περιοχὴν Ζιδανίου Σιατίστης τοῦ Νομοῦ Κοζάνης, κατέθεσεν αὐτὴ εἰς τὸ Ταμεῖον Παρακαταθηκῶν καὶ Δανείων τὴν σχετικὴν ἀποζημίωσιν ὡς αὕτη καθωρίσθη διὰ τῆς ὑπ' ἀριθ. 374/1978 ἀποφάσεως τοῦ Μονομελοῦς Πρωτοδικείου Κοζάνης, ἐκδοθέντος τοῦ ὑπ' ἀριθ. 502039/28.1978 γραμματίου συστάσεως Παρακαταθήκης, ἔχοντος ἐπὶ λέξει οὕτω:

ΤΑΜΕΙΟΝ ΠΑΡΑΚΑΤΑΘΗΚΩΝ ΚΑΙ ΔΑΝΕΙΩΝ

Κεντρικὴ Ὑπηρεσία Ἀθηνῶν
Ὁδὸς Ἀκαδημίας ἀριθ. 40

Γραμμάτιο Συστάσεως Παρακαταθήκης
Νο 502039
ποσοῦ δραχμῶν 22.544.359

Τὰ Μεταλλεῖα Ἀμιάντου Βορείου Ἑλλάδος — Ἀνώνυμος Μεταλλευτικὴ Ἑταιρεία κατέθεσε στὸ Ταμεῖο Παρακαταθηκῶν καὶ Δανείων δραχμὲς εἴκοσι δύο ἑκατομμύρια πεντακοσίας τεσσαράκοντα τέσσαρας χιλιάδας τριακοσίας πεντήκοντα ἐννέα, διὰ τὴν κατωτέρω αἰτία:

Ἀποζημίωσις τῆς διὰ τῶν κατωτέρω παρατιθεμένων στοιχείων ἀπαλλοτριωθείσης ἐκτάσεως, ἀποδοτέα εἰς τοὺς διὰ δικαστικῆς ἀποφάσεως ἀναγνωρισθησομένους δικαιούχους.

1) Ἀπόφασις: 17858/2167/695/7.4.78 Ὑπουργοῦ Βιομηχανίας καὶ Ἐνεργείας.
Ἀπόφασις Τροποποιητική: 21822/2852/872/18.4.78 Ὑπουργοῦ Βιομηχανίας καὶ Ἐνεργείας (ΦΕΚ 188/22.4.78 καὶ Τροποπ. 248/25.5.78 Τεῦχος Δ').
2) Σκοπός: Ἀποκάλυψις τοῦ κοιτάσματος ἀμιάντου, ἀνέγερσις ἐργοστασίου, κλπ.
3) Περιοχή: Εἰς Μικρόβαλτον Ν. Κοζάνης (Ζιδάνι).
4) Ἀπαλ/τέα ἔκτασις μ.: 2435380.
5) Ἀπόφασις καθορισμοῦ Τιμῆς μονάδος: 374/22.6.78 Μονομελοῦς Πρωτοδικείου Κοζάνης.
6) Ἀπαλλοτριωτέα: δένδρα, μηδική, κτίσματα, περιφράξεις, κλπ.
7) Σχετικὸς ὑπ' ἀριθ. 474/7.3.75 Κτηματολογικοῦ πίνακος.

Ἀθῆναι, 2 Αὐγούστου 1978

Ὁ Προϊστάμενος
ΔΗΜΗΤΡΙΟΣ ΠΟΛΥΖΩΗΣ

(Ἀρ. τριπλ. ΙΖ' Ταμ. Ἀθ. 46473 δρχ. 410)

ΠΟΛΕΟΔΟΜΙΑ

ΑΠΟΦΑΣΕΙΣ

Ἀριθ. Γ. 17596/1644 (4)

Περὶ ἀναστολῆς τῶν οἰκοδομικῶν ἐργασιῶν εἰς τὴν ἐντὸς τοῦ ἐγκεκριμένου ρυμοτομικοῦ σχεδίου περιοχὴν Ρέας–Δροσιᾶς (Ἀττικῆς).

Ο ΥΠΟΥΡΓΟΣ ΔΗΜΟΣΙΩΝ ΕΡΓΩΝ

Ἔχοντες ὑπ' ὄψει:

1. Τὰς διατάξεις τοῦ ἀπὸ 17 Ἰουλίου 1923 Ν.Δ/τος «περὶ σχεδίων πόλεων κ.λπ.», ὡς μεταγενεστέρως ἐτροποποιήθησαν καὶ συνεπληρώθησαν καὶ εἰδικώτερον τῆς παραγράφου 2 τοῦ ἄρθρου 8 αὐτοῦ, ὡς ἡ παράγραφος αὐτὴ προσετέθη διὰ τοῦ ἄρθρου 1 τοῦ Ν. 551/77 (ΦΕΚ 68Α).
2. Τὸ ὑπ' ἀριθμ. 273840/390/4.2.78 ἔγγραφον τοῦ Ὑπουργείου Γεωργίας (Γενικῆς Δ/νσεως Δασῶν καὶ Δ.Π.).
3. Τὴν ὑπ' ἀριθμ. ΕΔ2/α/04/59/Φ.Θ.2.1.1./1978 ἀπόφασιν «περὶ μεταβιβάσεως ἁρμοδιοτήτων τοῦ Ὑπουργοῦ Δημοσίων Ἔργων εἰς τὸ Ὑφυπουργὸν τοῦ αὐτοῦ Ὑπουργείου (ΦΕΚ 282Β), ἀποφασίζομεν:

Ἀπαγορεύονται ἐπὶ δίμηνον αἱ οἰκοδομικαὶ ἐργασίαι καὶ ἡ χορήγησις οἰκοδομικῶν ἀδειῶν εἰς τὴν περιοχὴν Ρέας τῆς Κοινότητος Δροσιᾶς (Ἀττικῆς) τὴν περικλειομένην ὑπὸ τῶν ὁδῶν Ἀθηνῶν–Προφήτου Ἠλία καὶ Δρυάδων, τῆς ὁποίας τὸ ρυμοτομικὸ σχέδιον ἐνεκρίθη διὰ τῆς ὑπ' ἀριθμ. 374030/1976 ἀποφάσεως τοῦ Νομάρχου Ἀττικῆς (ΦΕΚ 166Δ), ὡς ἡ περιοχὴ αὕτη ἐμφαίνεται περικλειομένη διὰ κυανῆς γραμμῆς εἰς τό, ὑπὸ τοῦ Γενικοῦ Διευθυντοῦ Οἰκισμοῦ τεθεωρημένον διὰ τῆς ὑπ' ἀριθμ. Γ. 17596/1978 πράξεως αὐτοῦ σκαρίφημα, τὸ ὁποῖο δημοσιεύεται μετὰ τῆς παρούσης.

Ἡ ἀπόφαση αὐτὴ νὰ δημοσιευθεῖ στὴν Ἐφημερίδα τῆς Κυβερνήσεως.

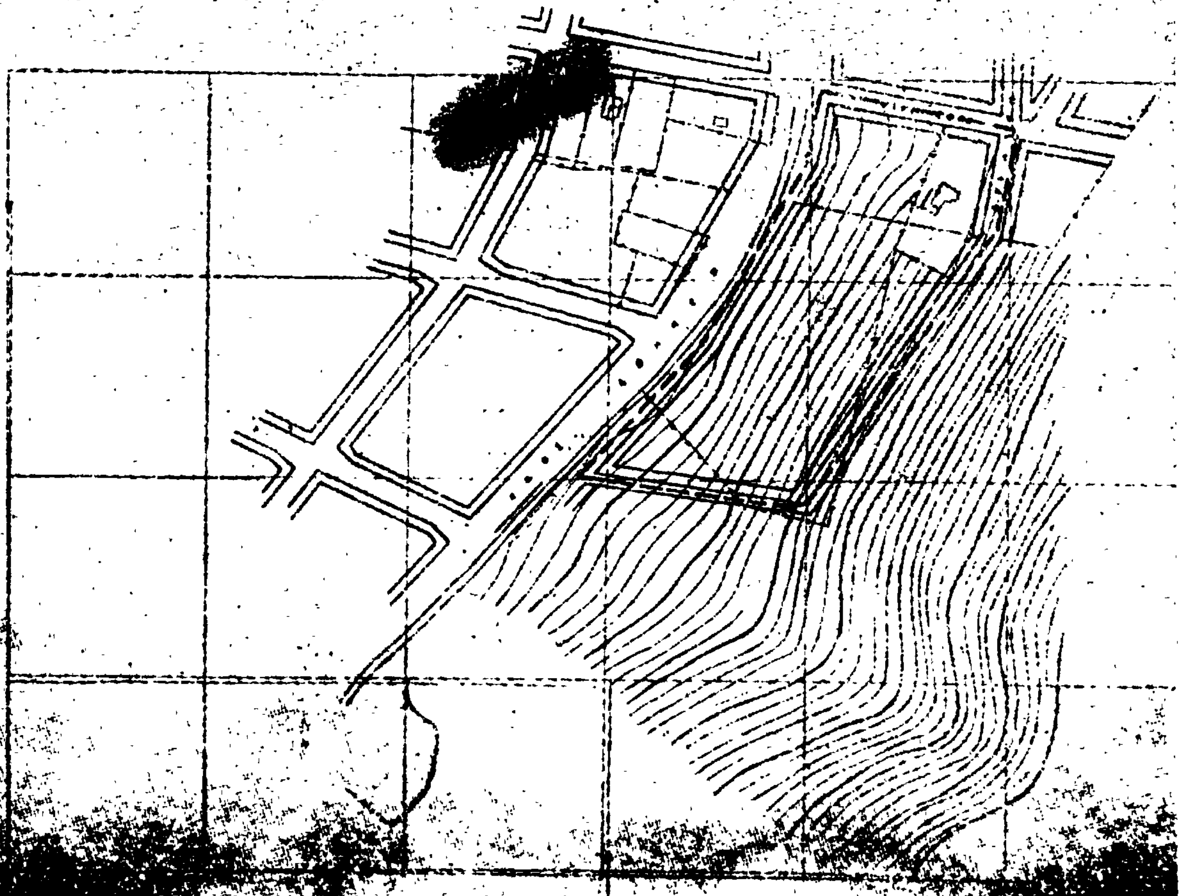
Ἀθῆναι, 20 Ἰουνίου 1978

Ο ΥΦΥΠΟΥΡΓΟΣ
ΣΤΕΦΑΝΟΣ ΜΑΝΟΣ

ΥΠΟΥΡΓΕΙΟΝ
ΔΗΜΟΣΙΩΝ ΕΡΓΩΝ
ΓΕΝΙΚΗ ΔΙΕΥΘΥΝΣΗ ΟΙΚΙΣΜΟΥ
ΣΥΝΟΔΕΥΕΙ ΤΗΝ ΥΠ' ΑΡΙΘ. ... ΑΠΟΦΑΣΗ
ΠΕΡΙ ...

ΑΘΗΝΑΙ 20 ... 1978
Ο ΓΕΝΙΚΟΣ ΔΙΕΥΘΥΝΤΗΣ

ΣΤΑΜΑΤΑ-ΑΤΤΙΚΗΣ
ΚΛΙΜΑΞ 1:1000



Ἀριθ. Γ. 20027/1717 (5)

Περὶ ἐγκρίσεως χώρου δι' ἀνέγερσιν Λυκείου εἰς τὴν ἐκτὸς τοῦ ἐγκεκριμένου ρυμοτομικοῦ σχεδίου περιοχὴν Καστοριᾶς.

Ο ΥΠΟΥΡΓΟΣ ΔΗΜΟΣΙΩΝ ΕΡΓΩΝ

Ἔχοντες ὑπ' ὄψει :

1. Τὰς διατάξεις : α) Τοῦ ἀπὸ 17.7.23 Ν.Δ/τος «περὶ σχεδίων πόλεων κ.λπ.», ὡς μεταγενεστέρως ἐτροποποιήθησαν καὶ συνεπληρώθησαν καὶ εἰδικώτερον τοῦ ἄρθρου 29 αὐτοῦ καὶ β) τῆς παρ. 2 τοῦ ἄρθρου 4 τοῦ Νόμου 622/77 «περὶ εἰσπράξεως ὑπὸ τοῦ Δημοσίου Ταμείου τῶν διὰ τὴν ἔκδοσιν οἰκοδομικῶν ἀδειῶν καταβαλλομένων φόρων κ.λπ.» (ΦΕΚ 171/Α).

2. Τὴν ὑπ' ἀριθμ. ΕΔ2/α/04/59/Φ.Θ.2.1.1/29.3.1978 ἀπόφασιν «περὶ μεταβιβάσεως ἁρμοδιοτήτων τοῦ Ὑπουργοῦ Δημοσίων Ἔργων εἰς τὸ Ὑφυπουργὸν τοῦ αὐτοῦ Ὑπουργείου» (ΦΕΚ 282/Β).

3. Τὸ ὑπ' ἀριθμ. 68/17/2.2.1978 ἔγγραφον τοῦ Νομαρχιακοῦ Ταμείου Καστοριᾶς καὶ

4. Τὴν ὑπ' ἀριθμ. 479/78 γνωμοδότησιν τοῦ Συμβουλίου Δημοσίων Ἔργων (Τμῆμα Μελετῶν), ἀποφασίζομεν :

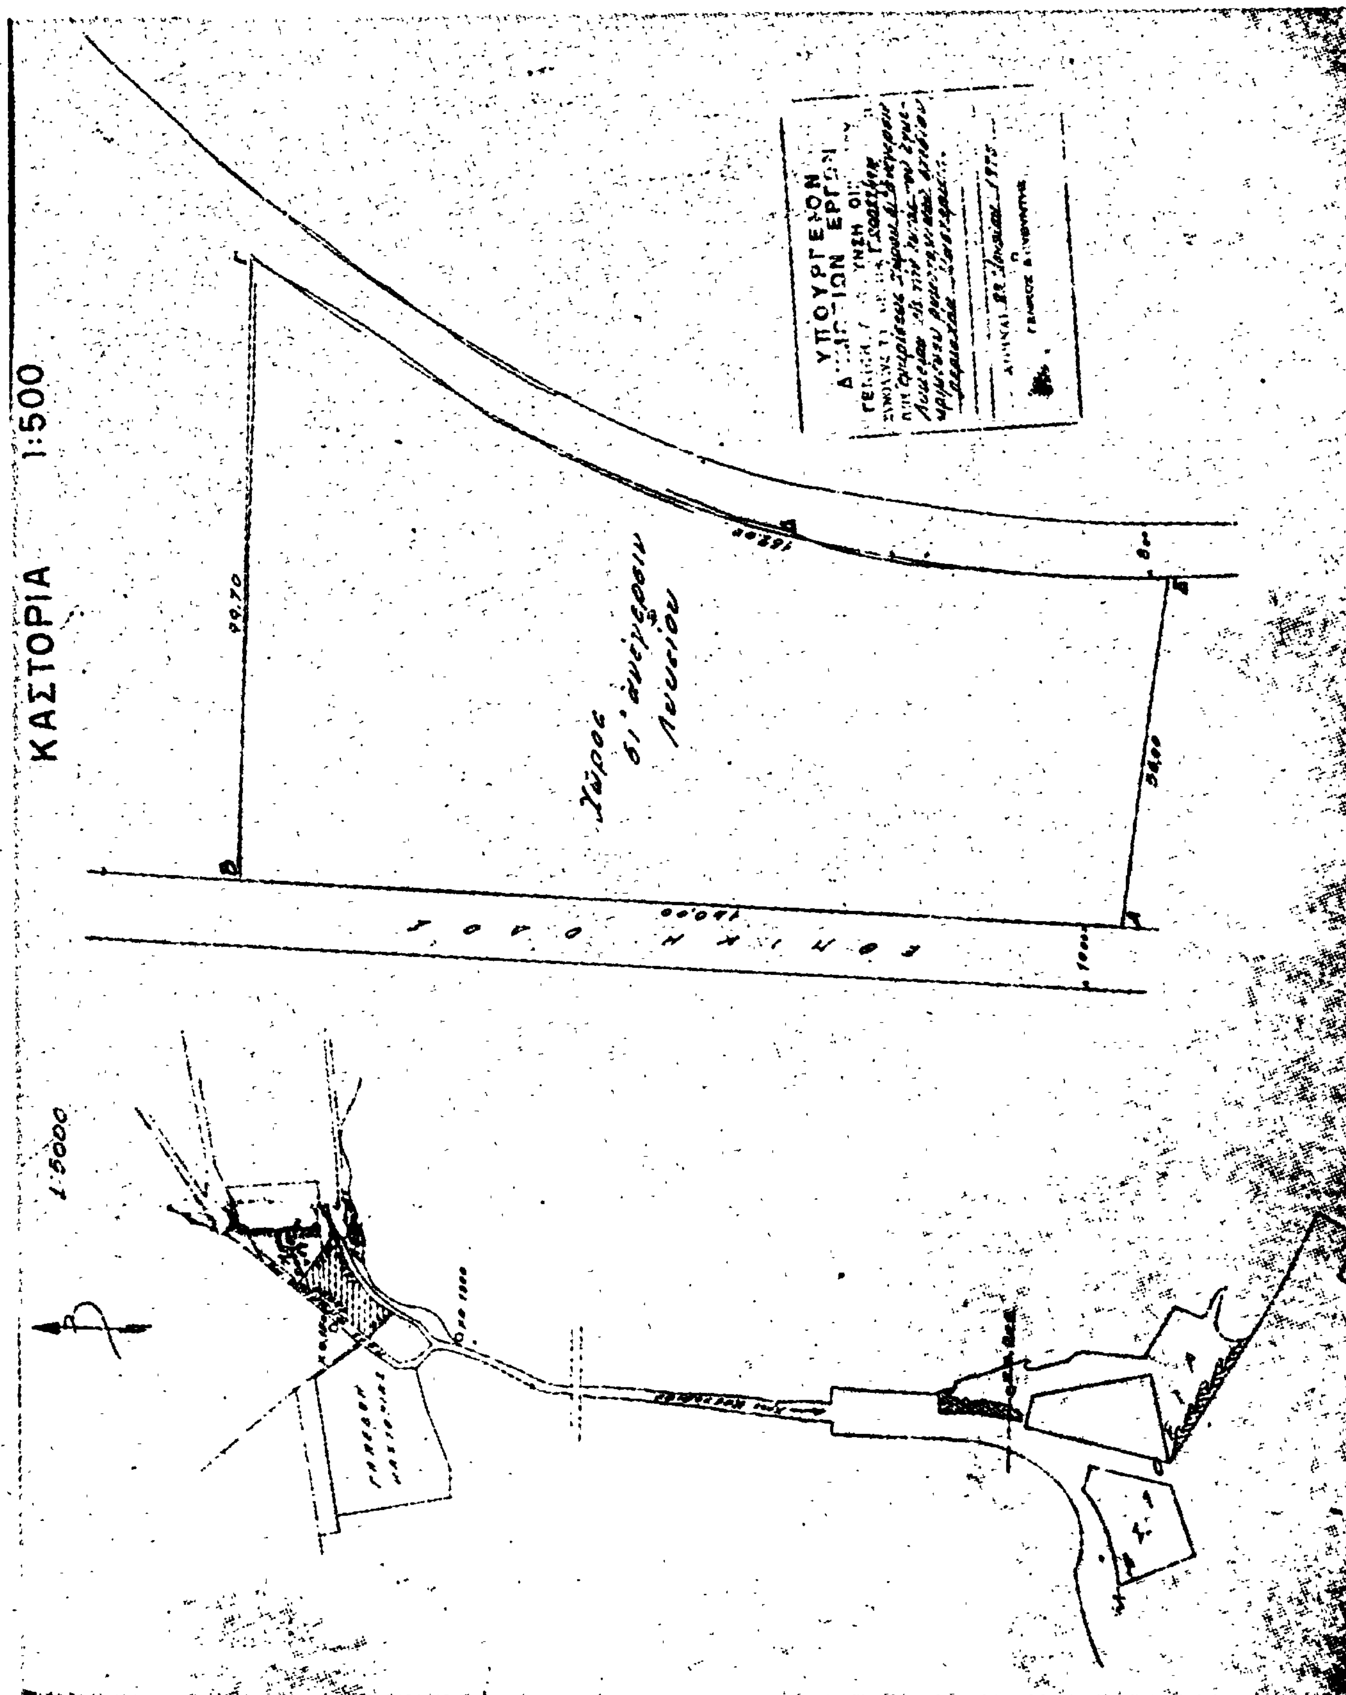
Ἐγκρίνεται τὸ ρυμοτομικὸν σχέδιον Καστοριᾶς διὰ τοῦ καθορισμοῦ τοῦ ὑπὸ στοιχεῖα Α,Β,Γ,Δ,Ε,Α χώρου, ὡς χώρου δι' ἀνέγερσιν Λυκείου, ὡς ἐμφαίνεται εἰς τὸ ὑπὸ τοῦ Γενικοῦ Διευθυντοῦ Οἰκισμοῦ τεθεωρημένον διὰ τῆς ὑπ' ἀριθμ. Γ.20027/1978 πράξεως αὐτοῦ σχετικὸν πρωτότυπον διάγραμμα ὑπὸ κλίμακα 1 : 500, τοῦ ὁποίου συνοπτικὸν ἀντίτυπον δημοσιεύεται μετὰ τῆς παρούσης.

Ἡ ἀπόφαση αὐτὴ νὰ δημοσιευθεῖ στὴν Ἐφημερίδα τῆς Κυβερνήσεως.

Ἀθῆναι, 23 Ἰουνίου 1978

Ο ΥΦΥΠΟΥΡΓΟΣ

ΣΤΕΦΑΝΟΣ ΜΑΝΟΣ


ΚΑΣΤΟΡΙΑ 1:500
1:5000
Χώρος δι' ανέγερσιν λυκείου
ΕΘΝΙΚΗ ΟΔΟΣ
99,70
54,00
ΥΠΟΥΡΓΕΙΟΝ ΔΗΜΟΣΙΩΝ ΕΡΓΩΝ

'Αριθ. Γ. 22267/1931 (6)

Περὶ ἀναστολῆς τῶν οἰκοδομικῶν ἐργασιῶν εἰς τὴν ἐντὸς τοῦ ἐγκεκριμένου ρυμοτομικοῦ σχεδίου περιοχὴν Λεβαδείας (Βοιωτίας).

Ο ΥΠΟΥΡΓΟΣ ΔΗΜΟΣΙΩΝ ΕΡΓΩΝ

Ἔχοντες ὑπ' ὄψει :

Τὰς διατάξεις : 1. Τοῦ ἀπὸ 17 'Ιουλίου 1923 Ν.Δ/τος «περὶ σχεδίων πόλεων κ.λπ.», ὡς μεταγενεστέρως ἐτροποποιήθησαν καὶ συνεπληρώθησαν καὶ εἰδικώτερον τῆς παραγράφου 2 τοῦ ἄρθρου 8 αὐτοῦ, ὡς ἡ παράγραφος αὕτη προσετέθηδιὰ τοῦ ἄρθρου 1 τοῦ Ν. 551/1977 (ΦΕΚ 68/Α).

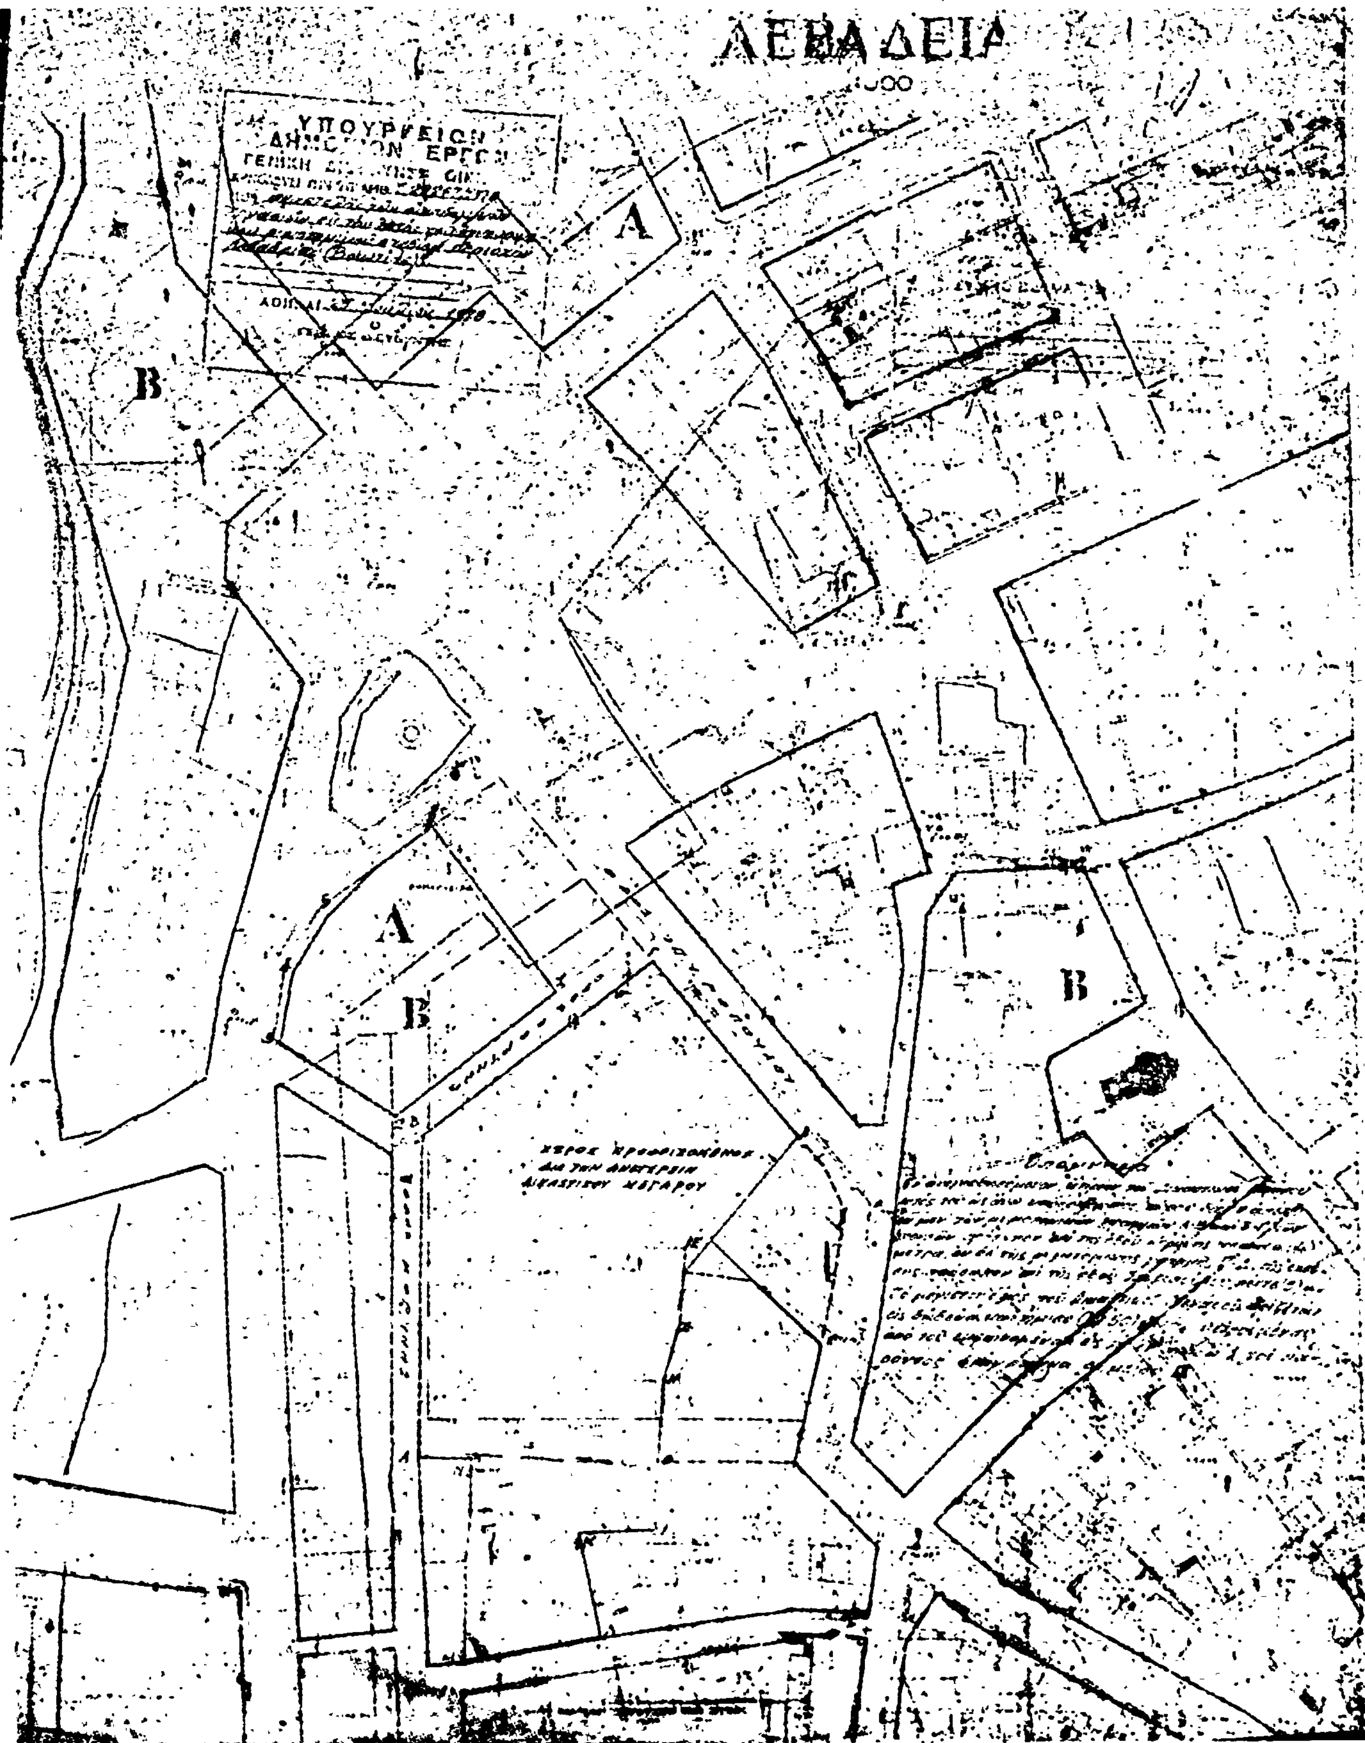
2. Τὴν ὑπ' ἀριθμ. ΕΔ2/α/04/59/Φ.Θ.2.1.1/29.3.1978 ἀπόφασιν «περὶ μεταβιβάσεως ἁρμοδιοτήτων τοῦ Ὑπουργοῦ Δημοσίων Ἔργων εἰς τὸν Ὑφυπουργὸν τοῦ αὐτοῦ Ὑπουργείου» (ΦΕΚ 282/Β), ἀποφασίζομεν :

'Απαγορεύεται ἐπὶ τρεῖς (3) μῆνες αἱ οἰκοδομικαὶ ἐργασίαι καὶ ἡ χορήγησις οἰκοδομικῶν ἀδειῶν εἰς τὴν ἐντὸς τοῦ ἐγκεκριμένου ρυμοτομικοῦ σχεδίου περιοχὴν Λεβαδείας (Βοιωτίας) καὶ δὴ κατὰ τὸ οἰκοδομικὸν τετράγωνον τὸ κείμενον παρὰ τὸ Δικαστικὸν μέγαρον καὶ προσδιοριζόμενον ὑπὸ στοιχεῖα 1,2,3,4,5,6,1, ὡς ἐμφαίνεται εἰς τὸ ὑπὸ τοῦ Γενικοῦ Διευθυντοῦ Οἰκισμοῦ τεθεωρημένον διὰ τῆς ὑπ' ἀριθμ. 22267/1978 πράξεως αὐτοῦ σχετικὸν πρωτότυπον διάγραμμα ὑπὸ κλίμακα 1 : 500, τοῦ ὁποίου συνοπτικὸν ἀντίτυπον δημοσιεύεται μετὰ τῆς παρούσης.

Ἡ παροῦσα δημοσιευθήτω διὰ τῆς 'Εφημερίδος τῆς Κυβερνήσεως.

'Εν 'Αθήναις τῇ 25 'Ιουλίου 1978

Ο ΥΦΥΠΟΥΡΓΟΣ
ΣΤΕΦΑΝΟΣ ΜΑΝΟΣ


ΛΕΒΑΔΕΙΑ
Α
Β
Α
Β
Β

ΑΝΑΚΟΙΝΩΣΕΙΣ

Ἀριθ. 2457 (7)

Ο ΔΗΜΑΡΧΟΣ ΑΣΠΡΟΠΥΡΓΟΥ ΑΤΤΙΚΗΣ

Διὰ τῆς ὑπ' ἀριθ. 7/17.1.1961 πράξεως προσκυρώσεως καὶ ἀναλογισμοῦ ἀποζημιώσεως λόγῳ ρυμοτομίας τοῦ Πολεοδομικοῦ γραφείου Ἀθηνῶν, κυρωθείσης διὰ τῆς ὑπ' ἀριθ. 554/11.4.1961 ἀποφάσεως Νομαρχίας Ἀττικῆς, ὁ Δῆμος Ἀσπροπύργου κατέθεσεν συμπληρωματικῶς πρὸς συντέλεσιν τῆς ρυμοτομίας εἰς τὸ Ταμεῖον Παρακαταθηκῶν καὶ Δανείων (ὑποκατάστημα Ἐλευσῖνος) δραχμὰς ἑπτὰ χιλιάδας πεντακοσίας (7.500) δι' ἀποζημίωσιν τῆς μάνδρας, μαρκίζας καὶ δένδρων ποσὸν ὅπερ ἐπεδικάσθη κατὰ τὸν καθορισμὸν τῆς προσωρινῆς τιμῆς μονάδος δυνάμει τῆς ὑπ' ἀριθ. 129/1976 ἀποφάσεως τοῦ Μονομελοῦς Πρωτοδικείου Ἀθηνῶν ἐκ συνυπολογισμοῦ τοῦ βαρύνοντος τὸν καταθέτην φόρου ἐκ 1% συμφώνως τῷ Νόμῳ ὑπὲρ τοῦ εἰκαζομένου ἰδιοκτήτου τῆς ρυμοτομουμένης ἐκτάσεως ἤτοι τοῦ Χρήστου Γεωργίου Καλλέργη κατοίκου Ἀσπροπύργου Ἀττικῆς ἐκδοθέντος τοῦ ὑπ' ἀριθ. 3059 τῆς 2 Ἰουλίου 1978 γραμματίου συστάσεως Παρακαταθήκης (ὑποκαταστήματος Ἐλευσῖνος).

Ἐν Ἀσπροπύργῳ τῇ 22 Αὐγούστου 1978

Ὁ Δήμαρχος
Π. ΠΑΠΑΔΗΜΗΤΡΙΟΥ

ΑΠΟ ΤΟ ΕΘΝΙΚΟ ΤΥΠΟΓΡΑΦΕΙΟ